



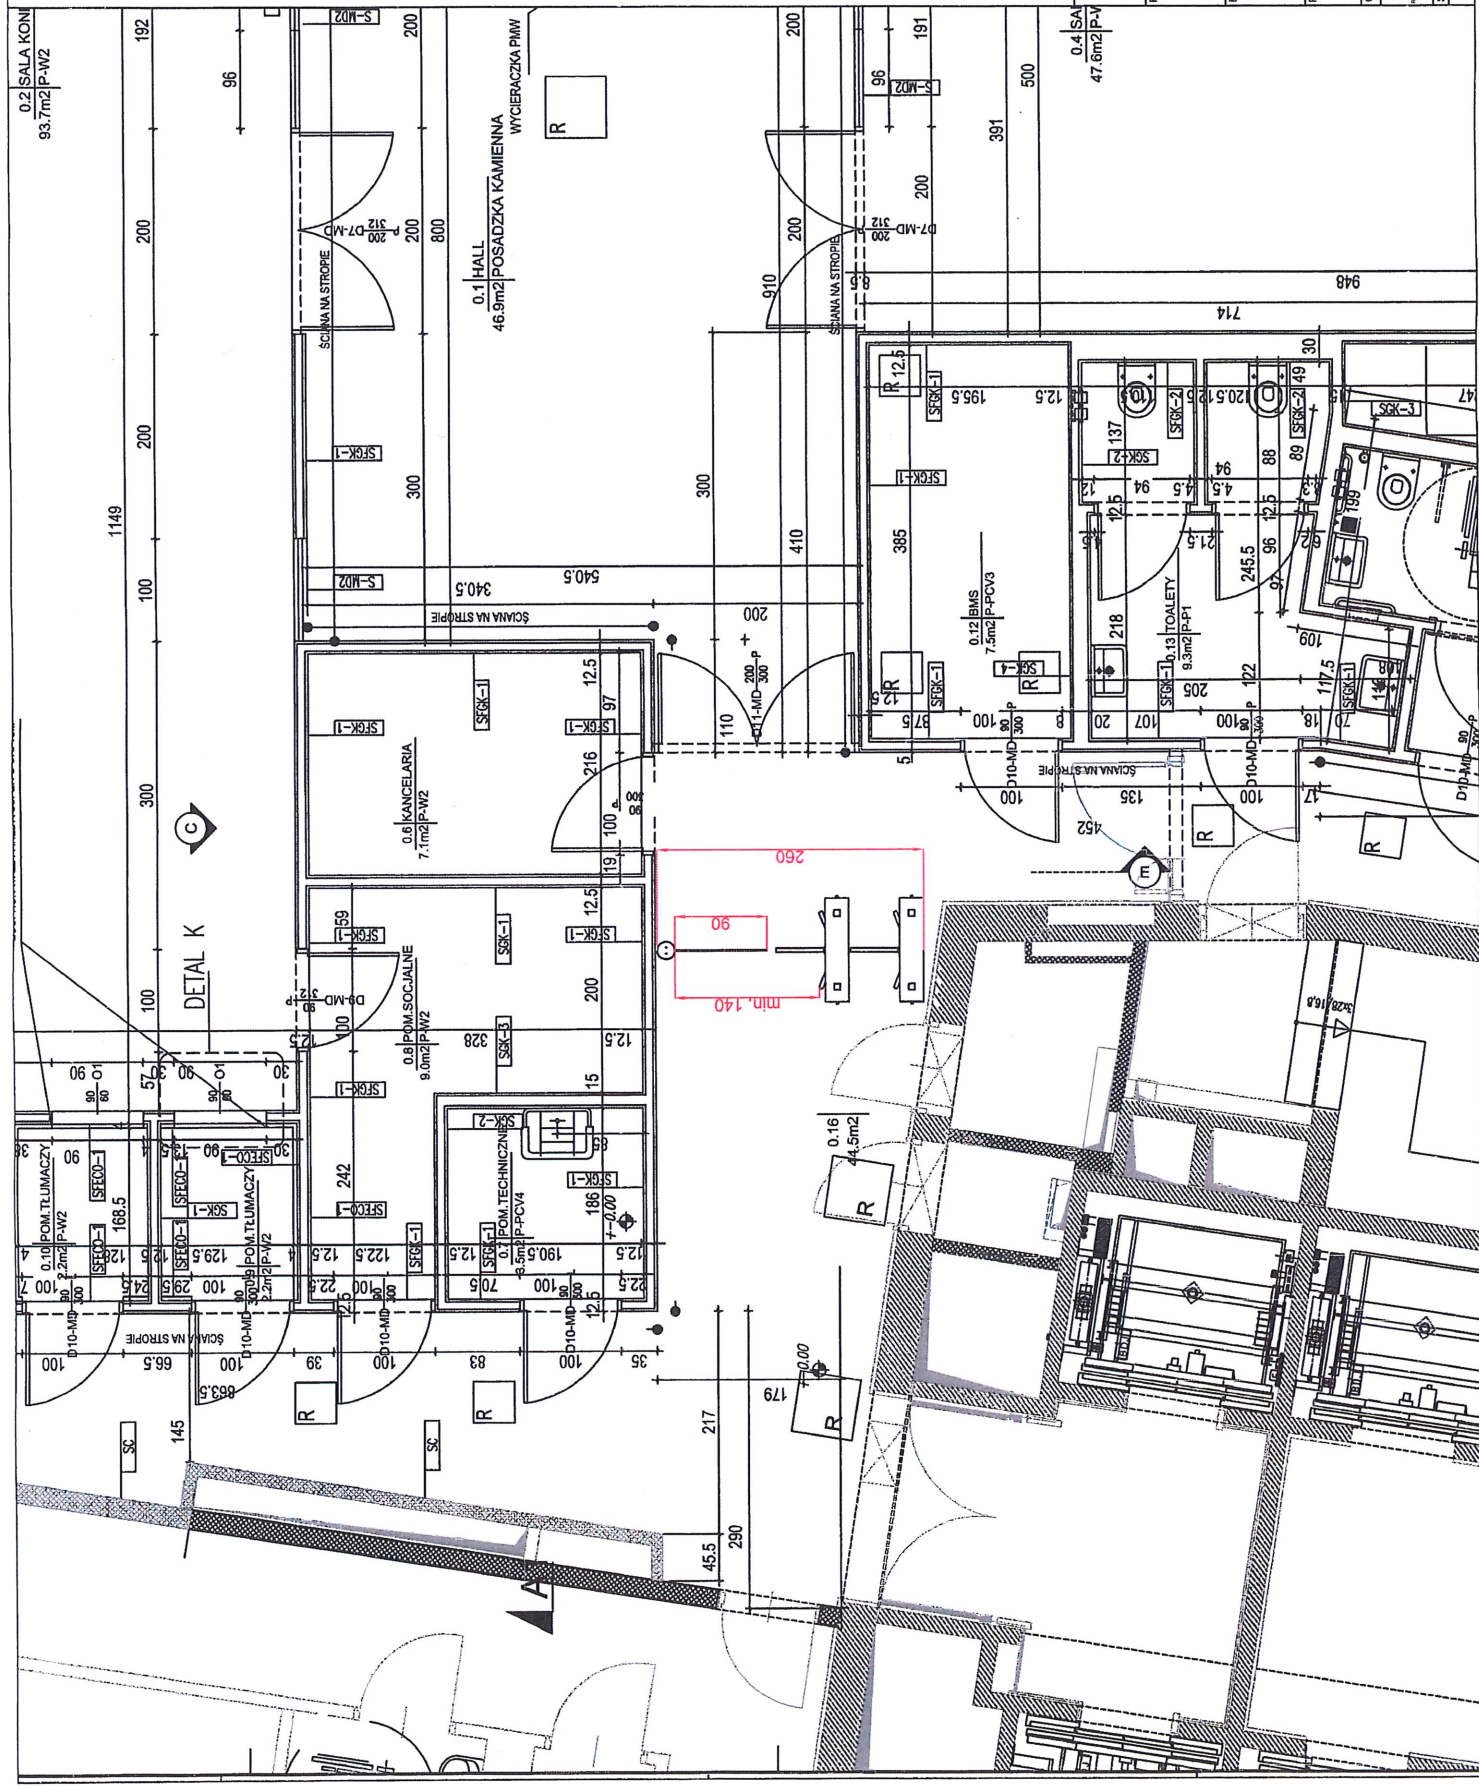

Rozpatrywać z częścią opisową opinii z dnia 2 lipca

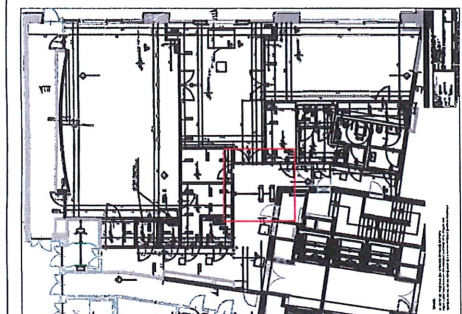

CMFplus sp. z o.o.
ul. Borowickiego 3, 01-785 Warszawa
e-mail: biuro@cmfplus.pl www.cmfplus.pl
NIP-525 258 23 17, KRS 00050467

Opinia

W ZAKRESIE OCHRONY PRZECIWPÓŻAROWEJ


Budynek

BUDYNEK BIUROWY
ul. Traśka 6B
00-502 Warszawa

Rysunek

Rzut partu - wejście główne

Opracowanie:	Nr uprawnień:	Podpis:
mgr inż. Paweł Wyśbiel	521/2009	
Skala:	Numer:	Data:
1:50	1	lipiec 2025

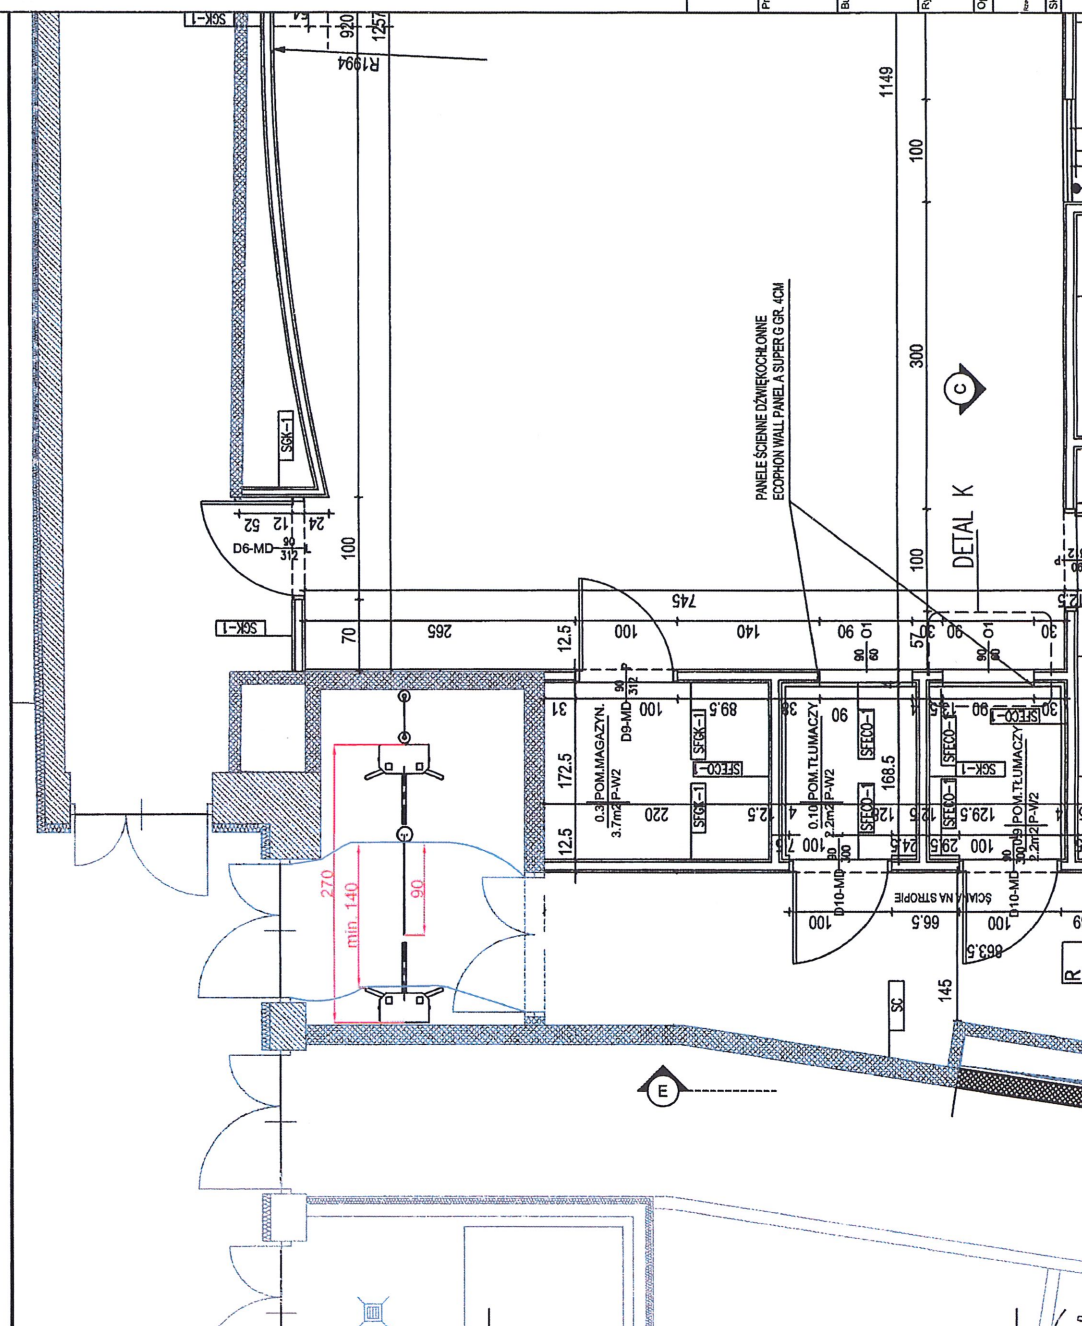

**Rozpatrywać z częścią opisową opinii z dnia
2 lipca**



cmf⁺
CMFplus sp. z o.o.
ul. Broniewskiego 3, 01-785 Warszawa
e-mail: biuro@cmfplus.pl www.cmfplus.pl
NIP-525 258 23 17, KRS 0000504667

Projekt:

OPINIA W ZAKRESIE OCHRONY PRZECIWPOŻAROWEJ


Budynek:

BUDYNEK BIUROWY
ul. Bracka 6/8
00-502 Warszawa

Rysunek:

Rut parteru - wejście boczne

Opracowanie:		Nr uprawnień:	Podpis:
mgr inż. Paweł Wyrobek		521/2009	
Załącznik nr 2 do projektu przebiegu		Wersja:	Data:
Skala:	Numer:		
1:100	2	V01	lipiec 2025

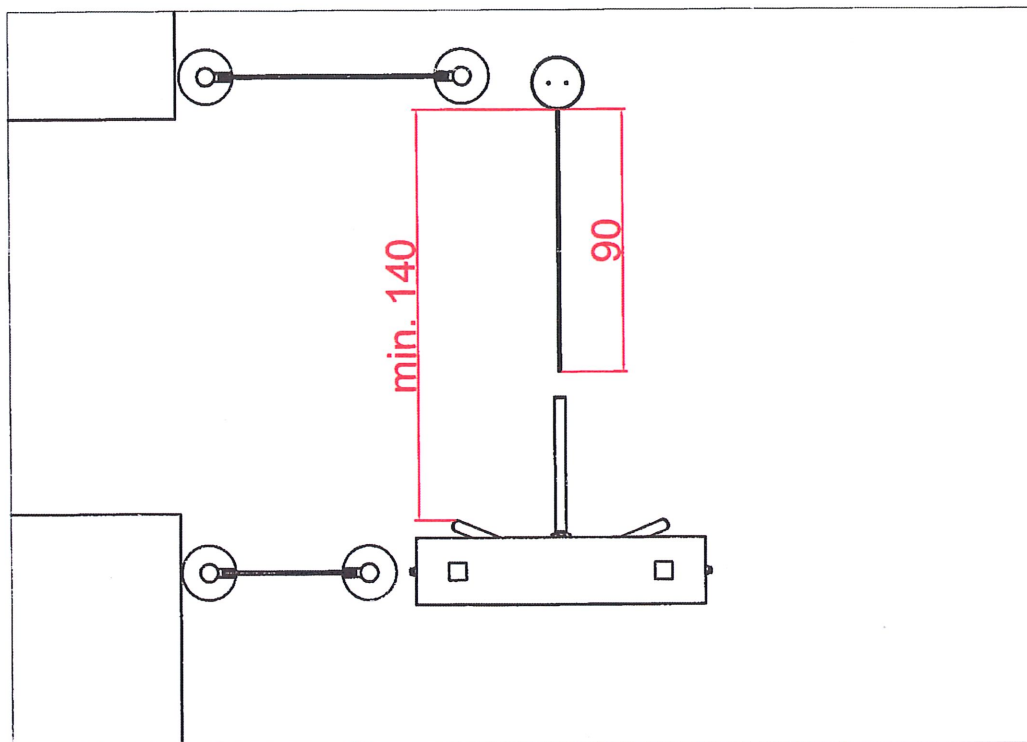

Rozpatrywać z częścią opisową opinii z dnia
2 lipca



CMFplus sp. z o.o.
ul. Broniewskiego 3, 01-785 Warszawa
e.mail: biuro@cmfplus.pl www.cmfplus.pl
NIP: 525 258 23 17, KRS 0000504667

Projekt:

OPINIA W ZAKRESIE OCHRONY PRZECIWOPOŻAROWEJ

Budynek:

BUDYNEK BIUROWY
ul. Bracka 6/8
00-502 Warszawa

Rysunek:

Szkic bramek w piwnicy

Opracowanie:

Nr uprawnień:

Podpis:

mgr inż. Paweł Wróbel
Rzeczoznawca ds. zabezpieczeń przeciwpożarowych

521/2009

Skala:

Numer:

Wersja:

Data:

1:25

3

V01

lipiec 2025