

## OPINIA TECHNICZNA

Dot.: opinii w zakresie związanym z bezpieczeństwem ewakuacji w zakresie możliwości montażu bramek z kontrolą dostępu w siedzibie PAP przy ul. Brackiej 6/8 w Warszawie

Niniejsza opinii została wykonana na zlecenie PAP S.A.. Opinia ma celu wskazanie minimalnych wymagań jakie muszą zostać spełnione w związku z planowanym montażem bramek systemu kontroli dostępu na poziome parteru oraz garażu (-1), w celu zachowania warunków ewakuacji zgodnych z wymaganiami w tym zakresie.

Planowany typ i zalecane miejsca montażu bramek systemu kontroli dostępu wskazany został przez Zamawiającego.

W celu spełnienia minimalnych wymagań w zakresie ewakuacji wynikających z aktualnych przepisów w tym zakresie należy zapewnić przede wszystkim:



- automatyczne zwalnianie systemu kontroli dostępu w zakresie niezbędnym do przeprowadzenia ewakuacji z budynku (opad ramion tripodów, pełne otwarcie bramek uchylnych) w wyniku alarmu II stopnia z systemu SSP w budynku oraz zdalnie z pomieszczenia ochrony
- zwalnianie systemu kontroli dostępu w zakresie niezbędnym do przeprowadzenia ewakuacji z budynku (opad ramion tripodów, pełne otwarcie bramek uchylnych) w wyniku użycia przycisku ewakuacyjnego zlokalizowanego w bezpośrednim sąsiedztwie bramek systemu kontroli dostępu
- zapewnienie, po zwolnieniu systemu kontroli dostępu, o którym mowa powyżej,
  - szerokości w świetle drogi ewakuacyjnej co najmniej 1,4m w obszarze dróg ewakuacyjnych na parterze oraz
  - szerokości w świetle przejścia ewakuacyjnego w garażu co najmniej 1,4m (powyższe uwzględnia dodatkowo umożliwienie transportu wewnętrznego elementów gabarytowych)
- brak kolizji z drzwiami wykorzystywanymi do ewakuacji
- spełnić dodatkowe wymagania wynikające z ewentualnych odstępstw i/lub ekspertyz dla przedmiotowego budynku (nie udostępniono na potrzeby opracowania niniejszej opinii)

W celu zilustrowania założeń i opisanych wymagań do opinii załączono trzy rysunki.

Niniejsza opinia nie zwalnia wykonawcy z opracowania niezbędnej, kompletnej dokumentacji projektowej, poprzedzonej pomiarami z natury, uzgodnionej z rzeczoznawcą ds. zabezpieczeń przeciwpożarowych.

REZULTAT ZBECZYNOWCA DO SPRAW ZABEZPIECZEN  
PRZECIWPOŻAROWYCH

INGINIER, RAVEŁ WRÓBEL Nr upr. 521/2008

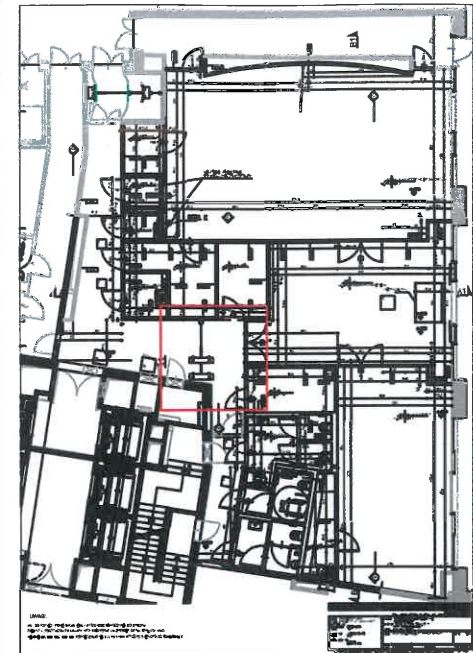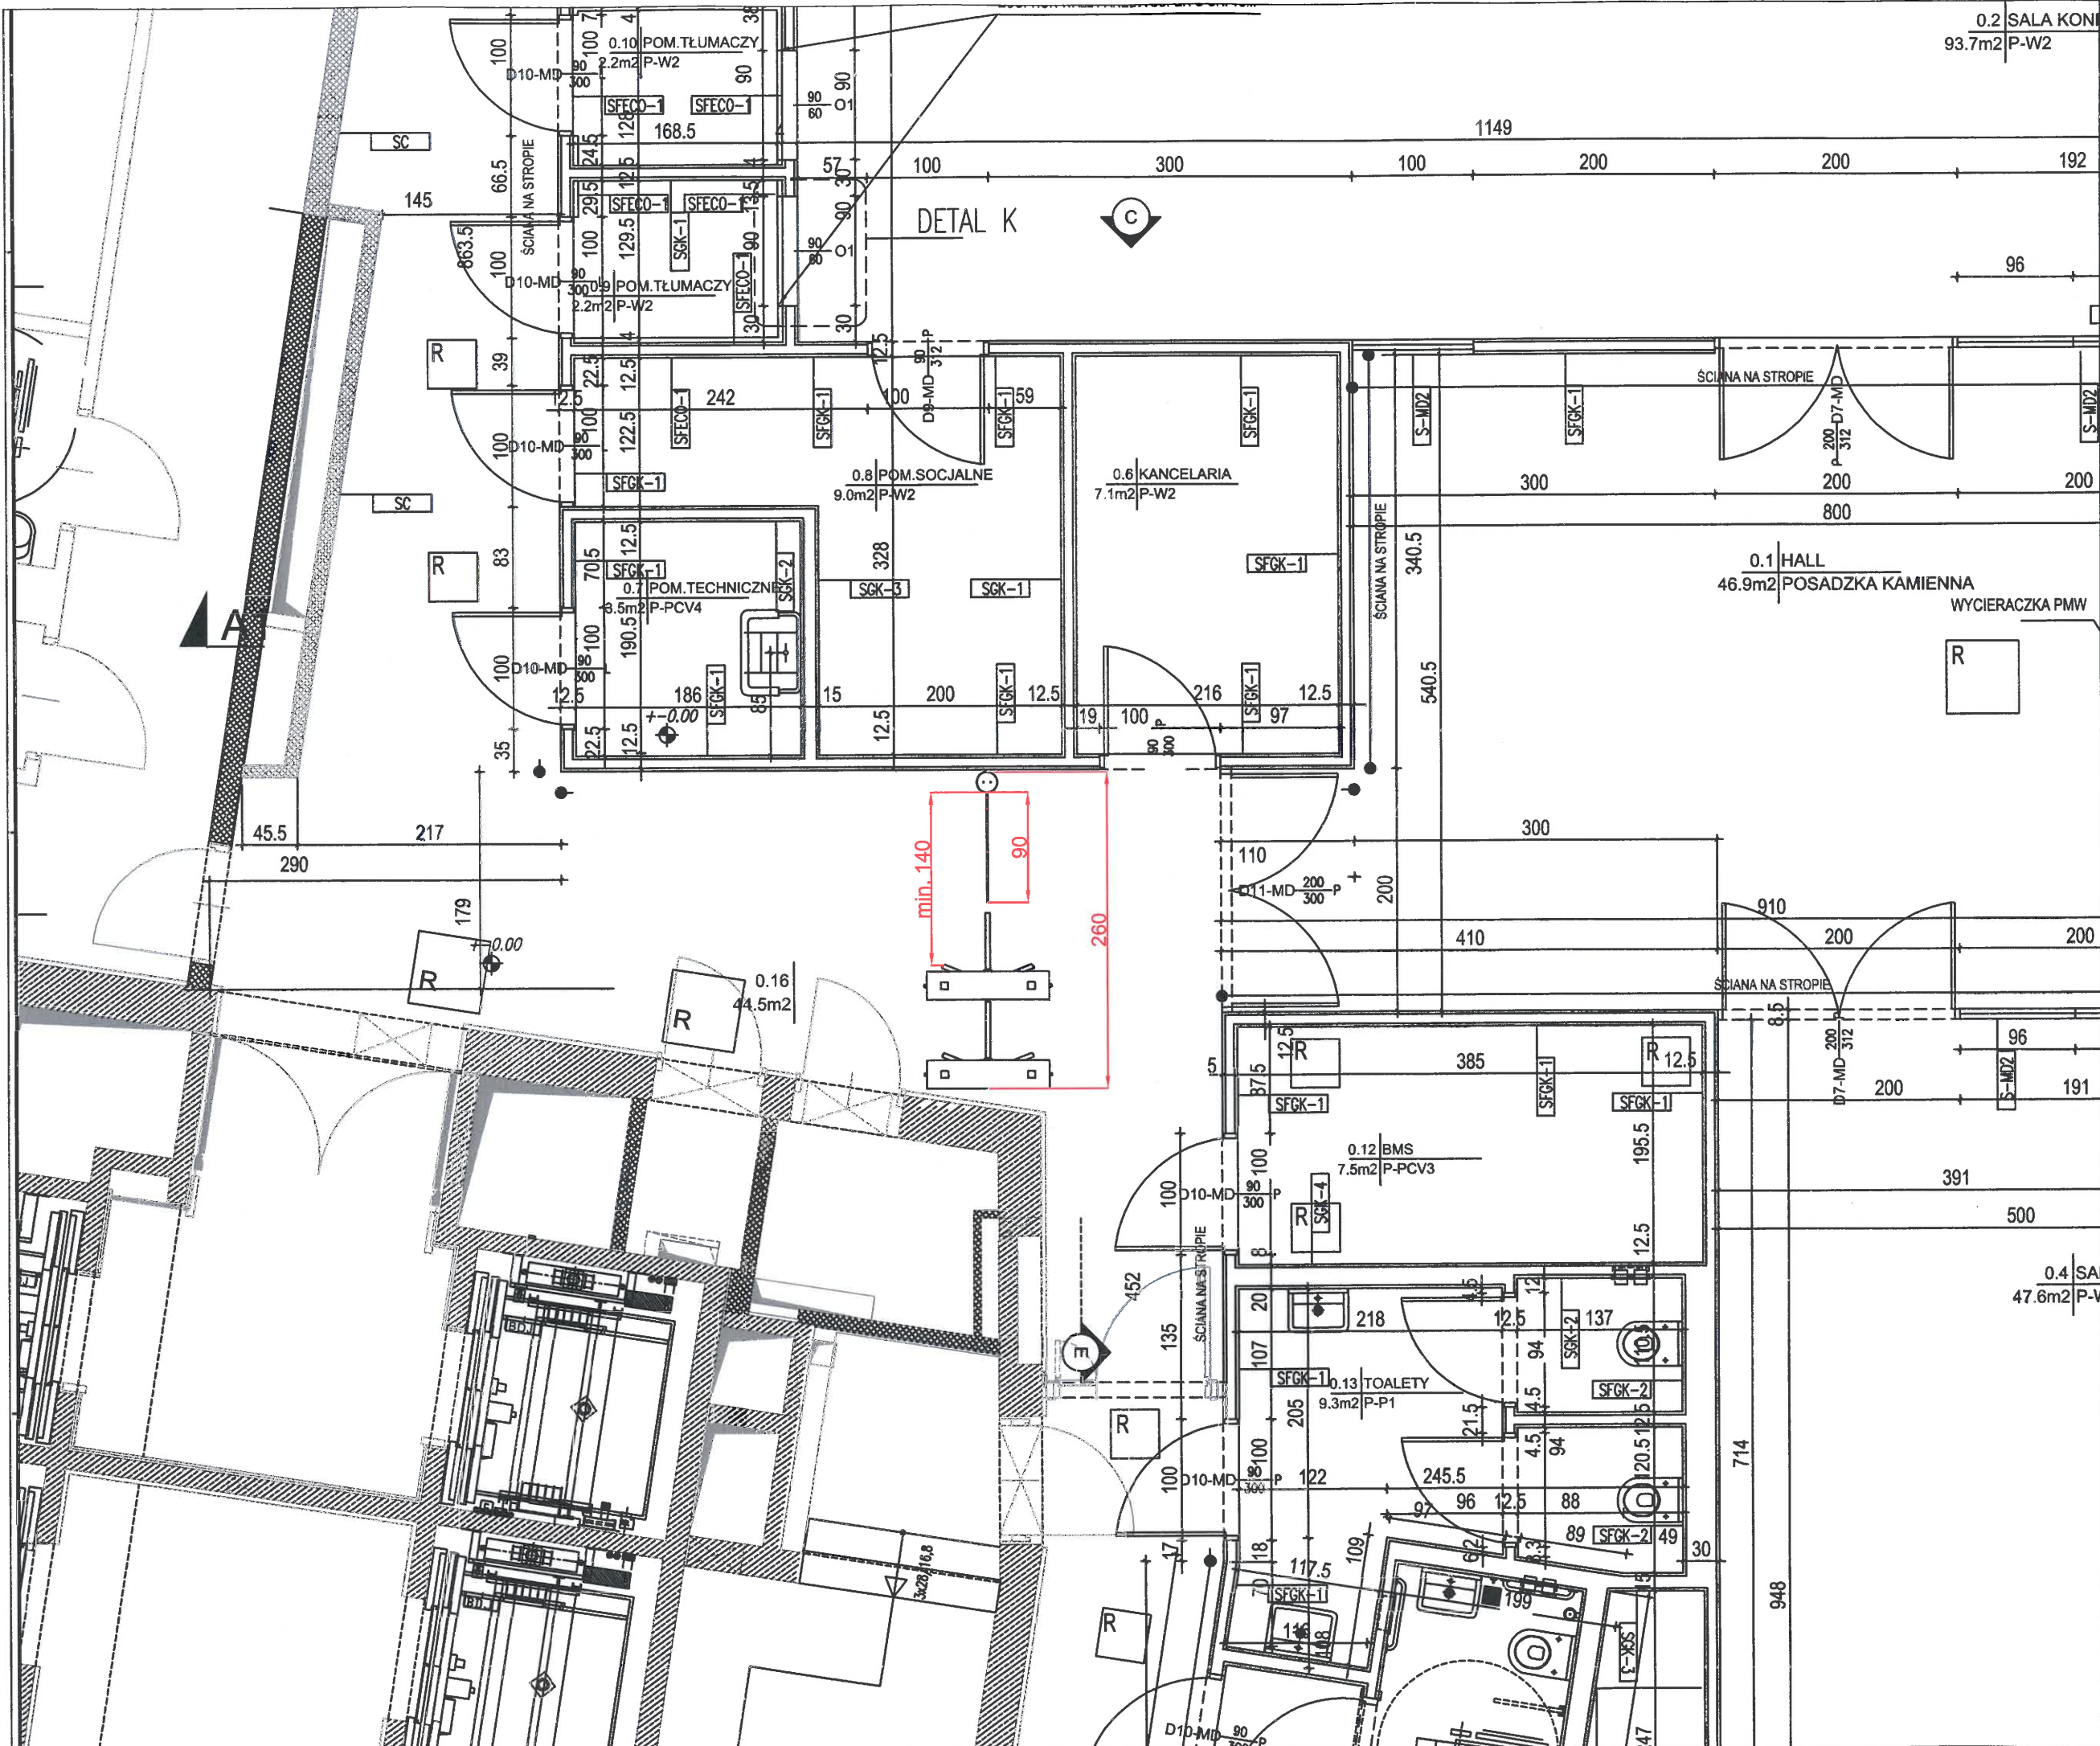

Rozpatrywać z częścią opisową opinii z dnia 2 lipca

CMFplus sp. z o.o.  
ul. Broniewskiego 3, 01-785 Warszawa  
e-mail: biuro@cmfplus.pl www.cmfplus.pl  
NIP: 525 258 23 17, KRS 0000504667


Projekt:  
**OPINIA**  
W ZAKRESIE OCHRONY PRZECIWPOŻAROWEJ

Budynek:  
**BUDYNEK BIUROWY**  
ul. Bracka 6/8  
00-502 Warszawa

Rysunek:  
Rzut parteru - wejście główne

|                       |               |             |
|-----------------------|---------------|-------------|
| Opracowanie:          | Nr uprawnień: | Podpis:     |
| mgr inż. Paweł Wróbel | 521/2009      |             |
| Skala:                | Numer:        | Wersja:     |
| 1:50                  | 1             | V01         |
|                       |               | Data:       |
|                       |               | lipiec 2025 |



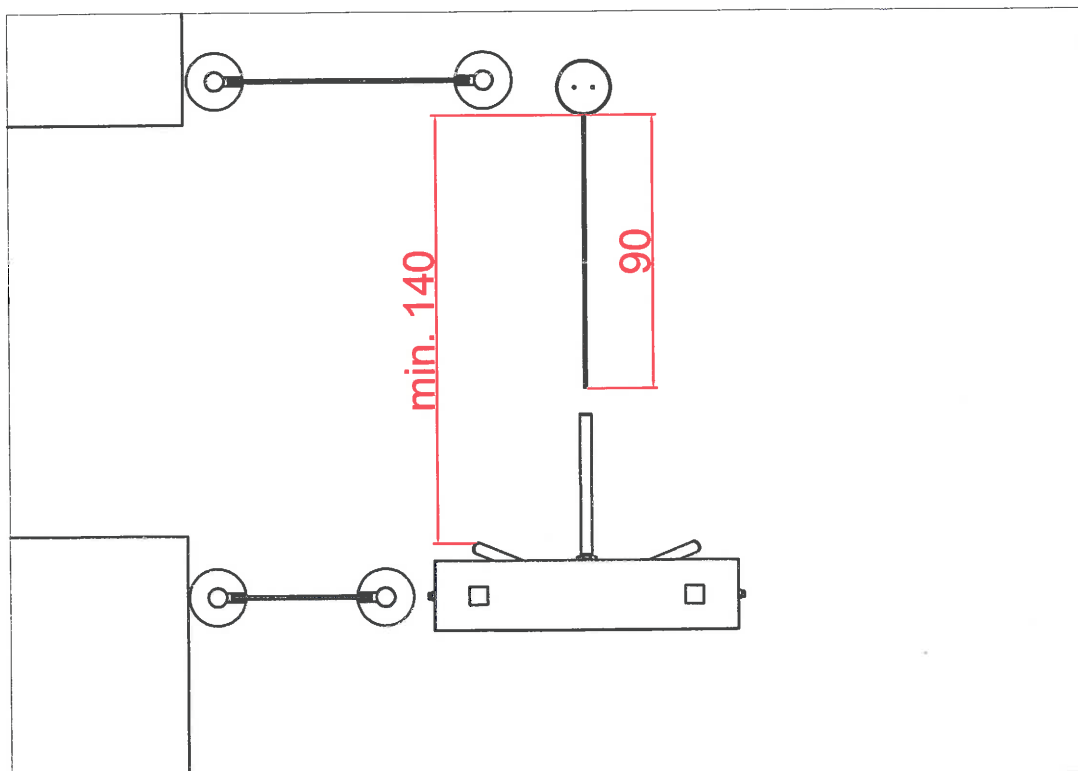

Rozpatrywać z częścią opisową opinii z dnia  
2 lipca



CMFplus sp. z o.o.  
ul. Broniewskiego 3, 01-785 Warszawa  
e.mail: biuro@cmfplus.pl www.cmfplus.pl  
NIP: 525 258 23 17, KRS 0000504667

Projekt:

## OPINIA W ZAKRESIE OCHRONY PRZECIWPOŻAROWEJ

Budynek:

**BUDYNEK BIUROWY**  
ul. Bracka 6/8  
00-502 Warszawa

Rysunek:

Szkic bramek w piwnicy

Opracowanie:

Nr uprawnień:

Podpis:

mgr inż. Paweł Wróbel  
Rzeczoznawca ds. zabezpieczeń przeciwpożarowych

521/2009

Skala:

Numer:

Wersja:

Data:

1:25

3

V01

lipiec 2025